


INFORMATIONS	
Nombre de cases dans lot 4 885 183	5
Pourcentage de stationnement sur la longueur de la façade	60%
Nombre de cases dans lot 4 885 182	5
Totale des cases	9
Superficie totale d'espace verte	306m.c.
Superficie totale d'asphalte	346m.c.

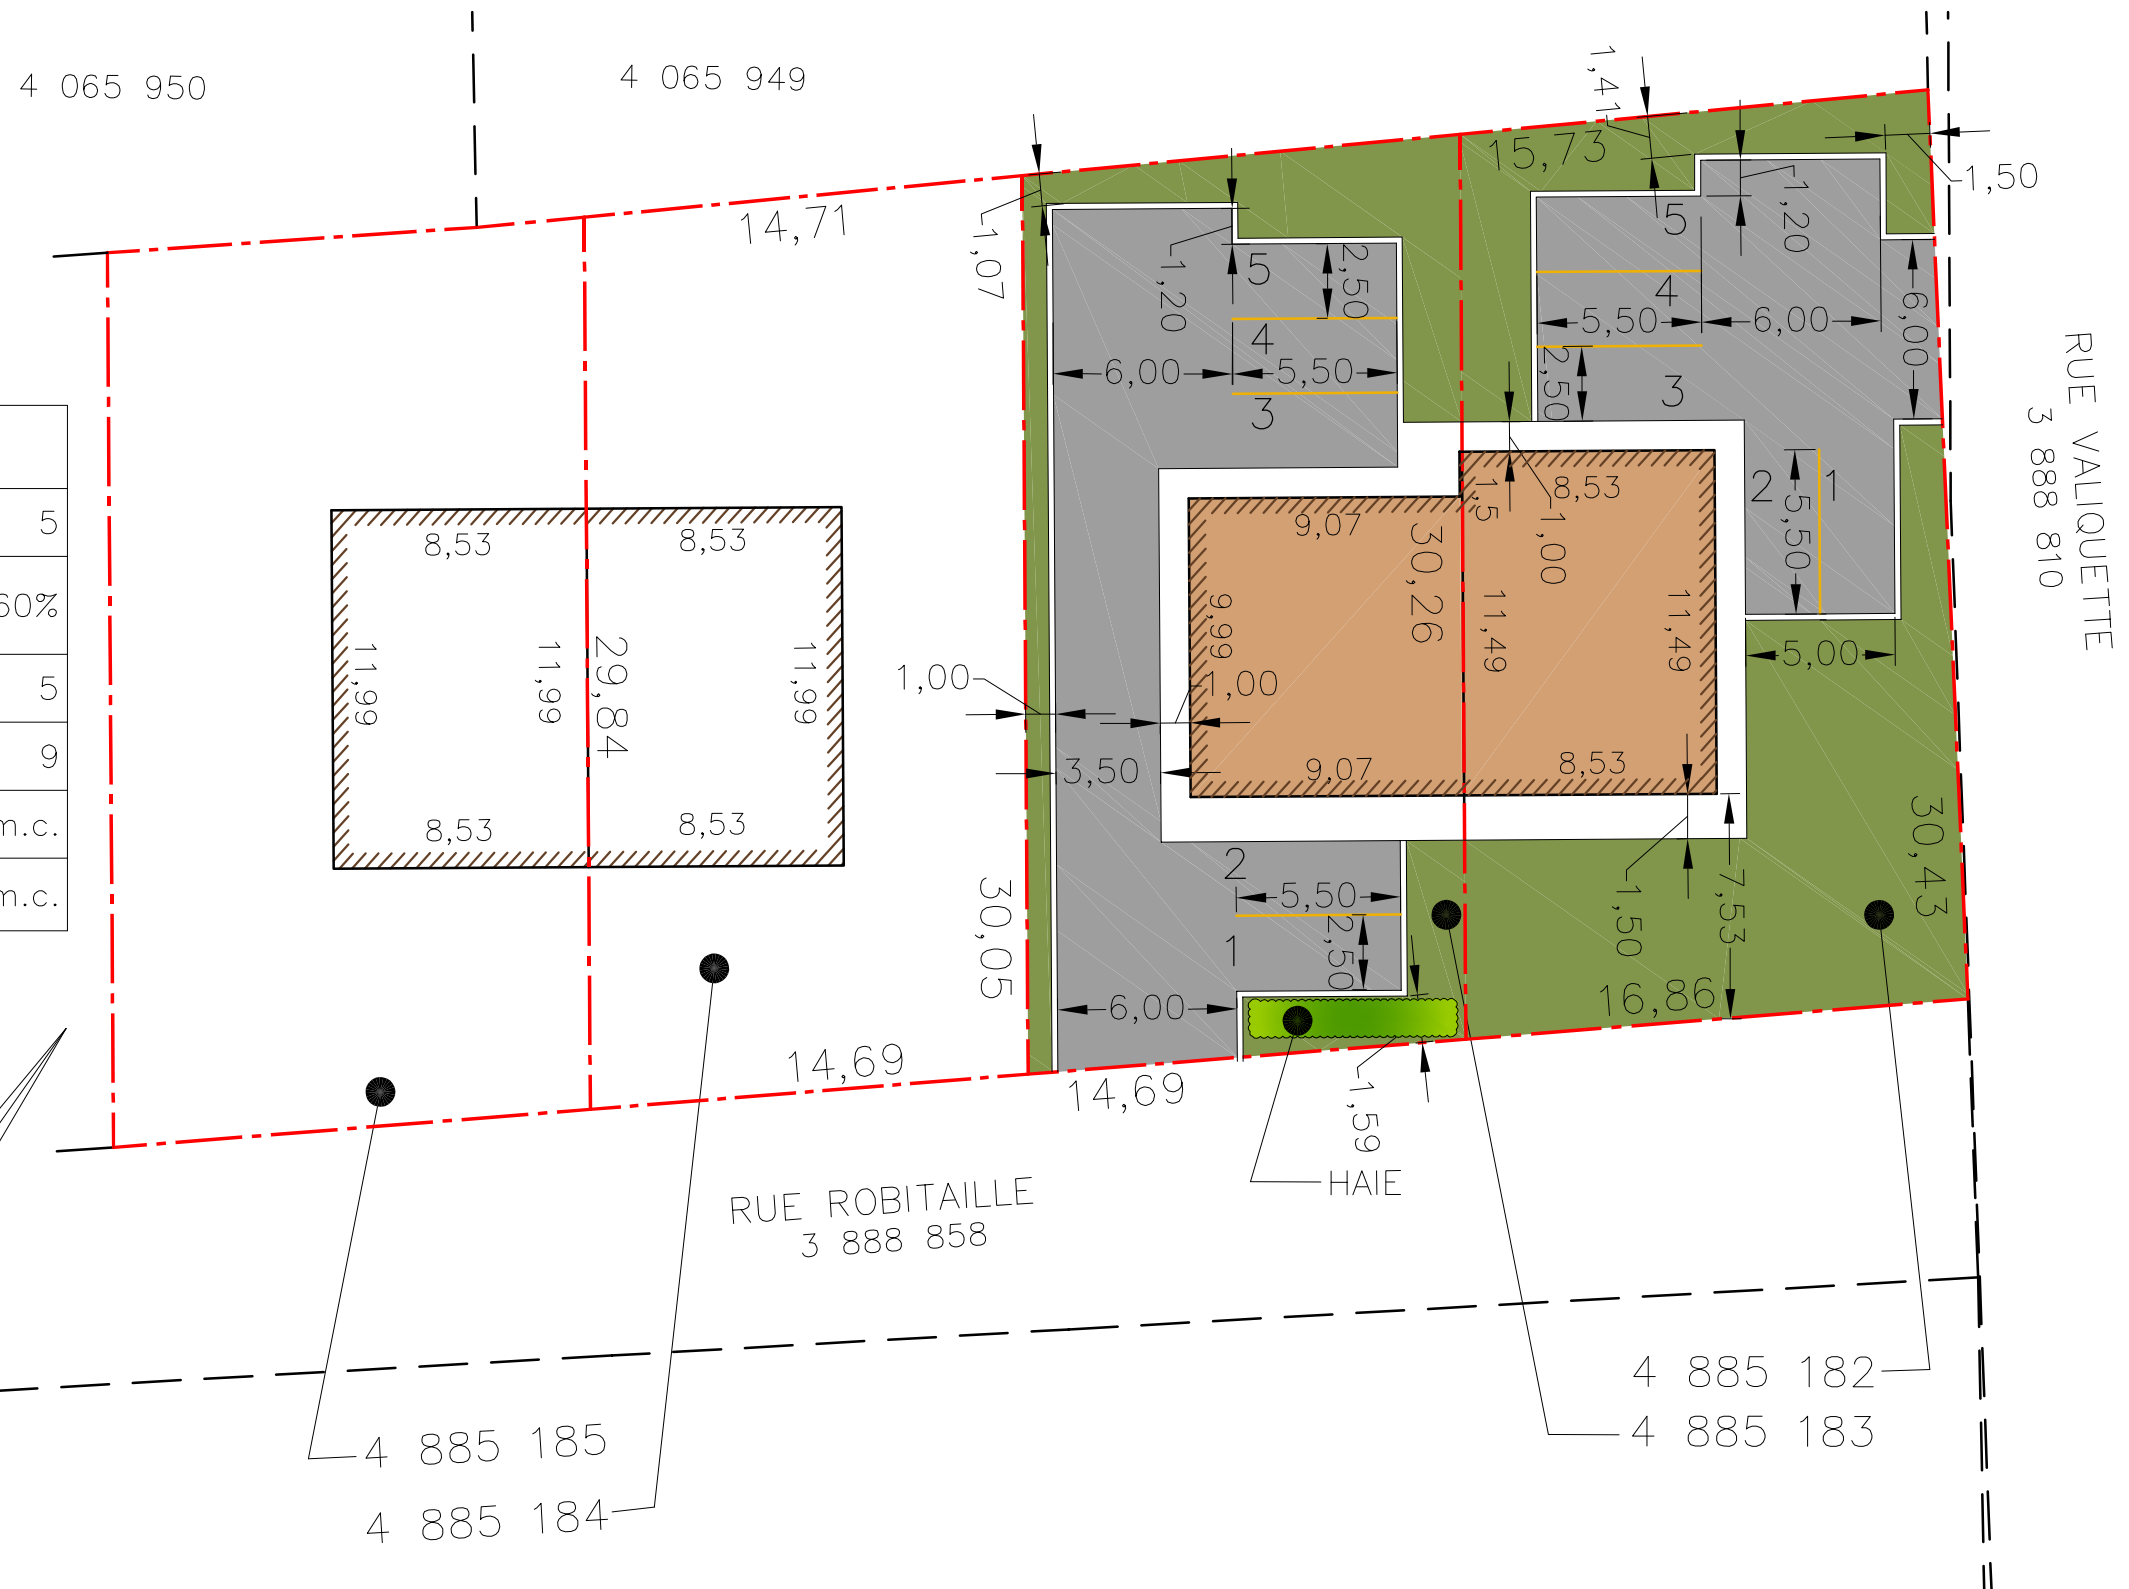

PROJET D'IMPLANTATION

TRIPLEX

PRÉPARÉ PAR: *Michel Brisson*
Urbaniste
 514-512-5537

PROPRIÉTAIRE : Marc-Andre Beaulieu
 DESSINÉ PAR : Janis G. Lépine T.P.

RUE ROBITAILE, SAINTE-ADÈLE, QC

22 avril 2012
 ÉCHELLE : AUCUNE



JGL PLANS & SOLUTIONS Inc.
 JANIS G. LÉPINE T.P.
 38 RUE LATOUR LAVAL, QC, H7L-3G3
 TEL: 514.258.3654